


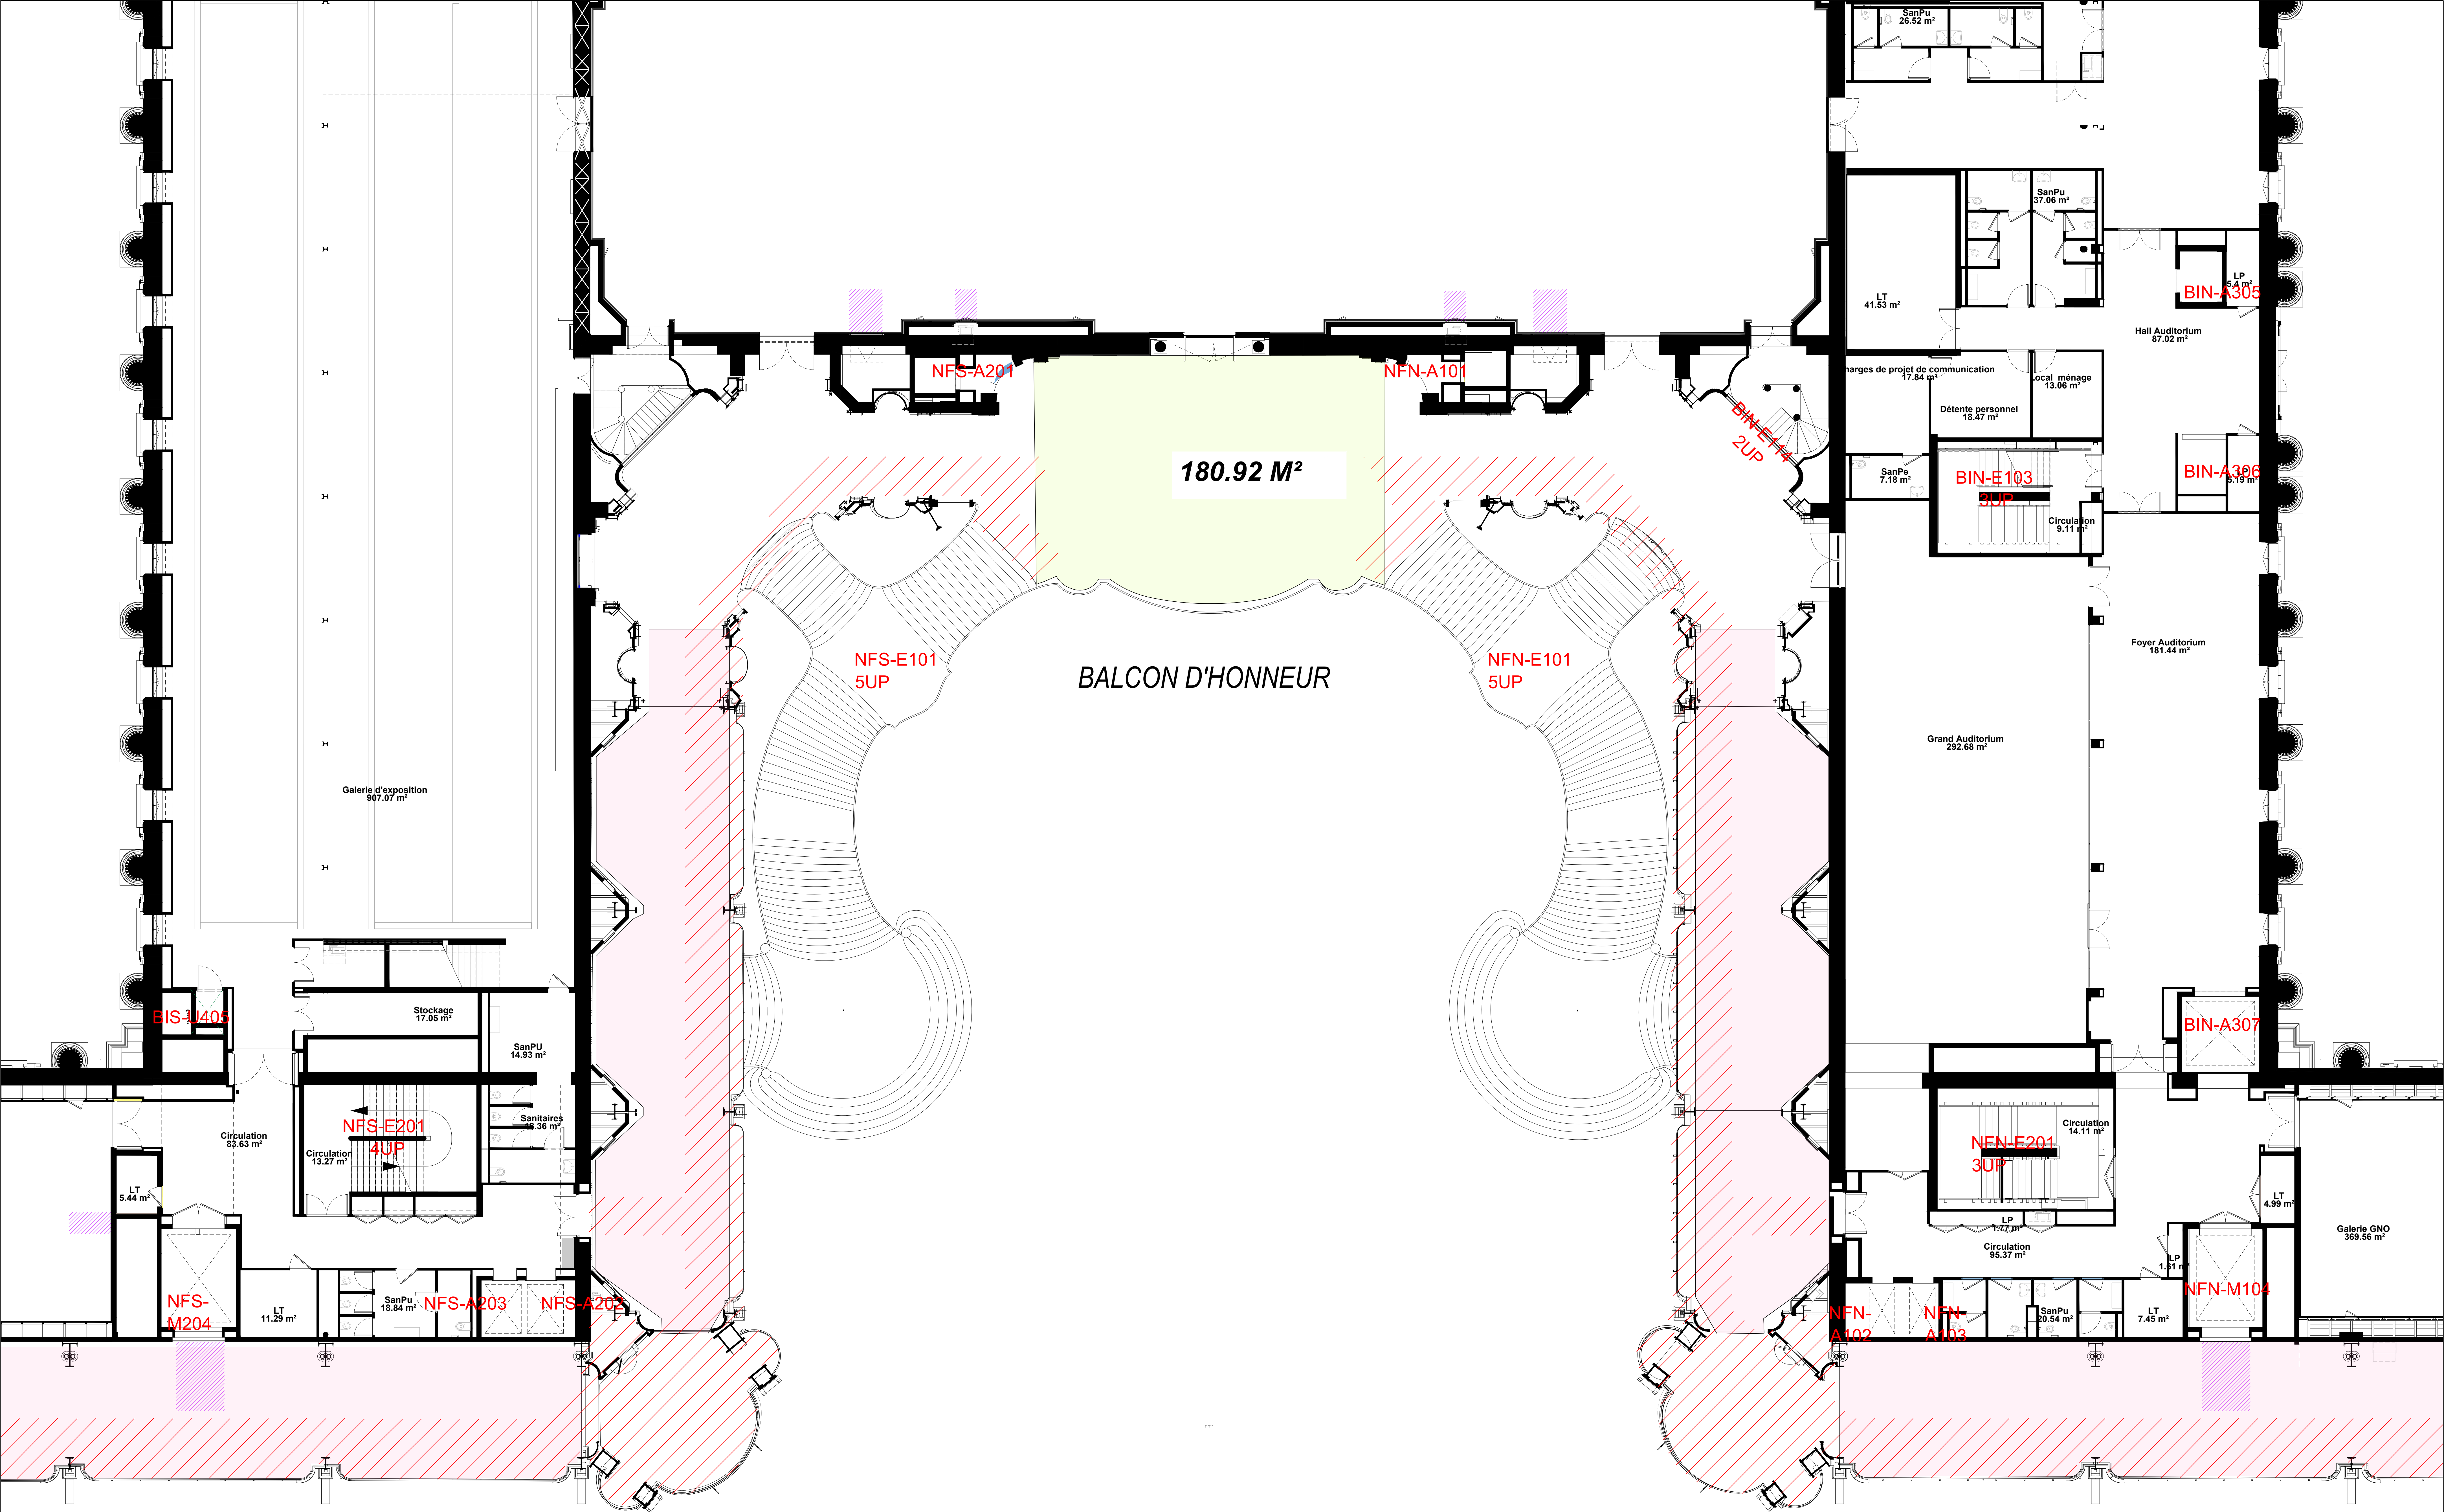

ART CAPITAL 2026			
DATE : FEVRIER 2026	HALL	CREATION LE :	ECHELLE :
LIEU : GRAND PALAIS	BALCON	23/07/2025	1/100
ZOOING BALCON D'HONNEUR		MISE A JOUR :	DESIGNATEUR :
		23/07/2025	OC
FICHIER : NIV1_ART CAPITAL 2026			
C:\Users\Charme\Optima\Optima Intra - DocumentsPublic\PLAN 2026\ART CAPITAL\NIV1_ART CAPITAL			
11 rue Severine			
93380 PIERREFITTE SUR SEINE			
Tel : 01 58 34 78 20			
		OPTIMA	
		Events	