


BALCON DE L'HORLOGE

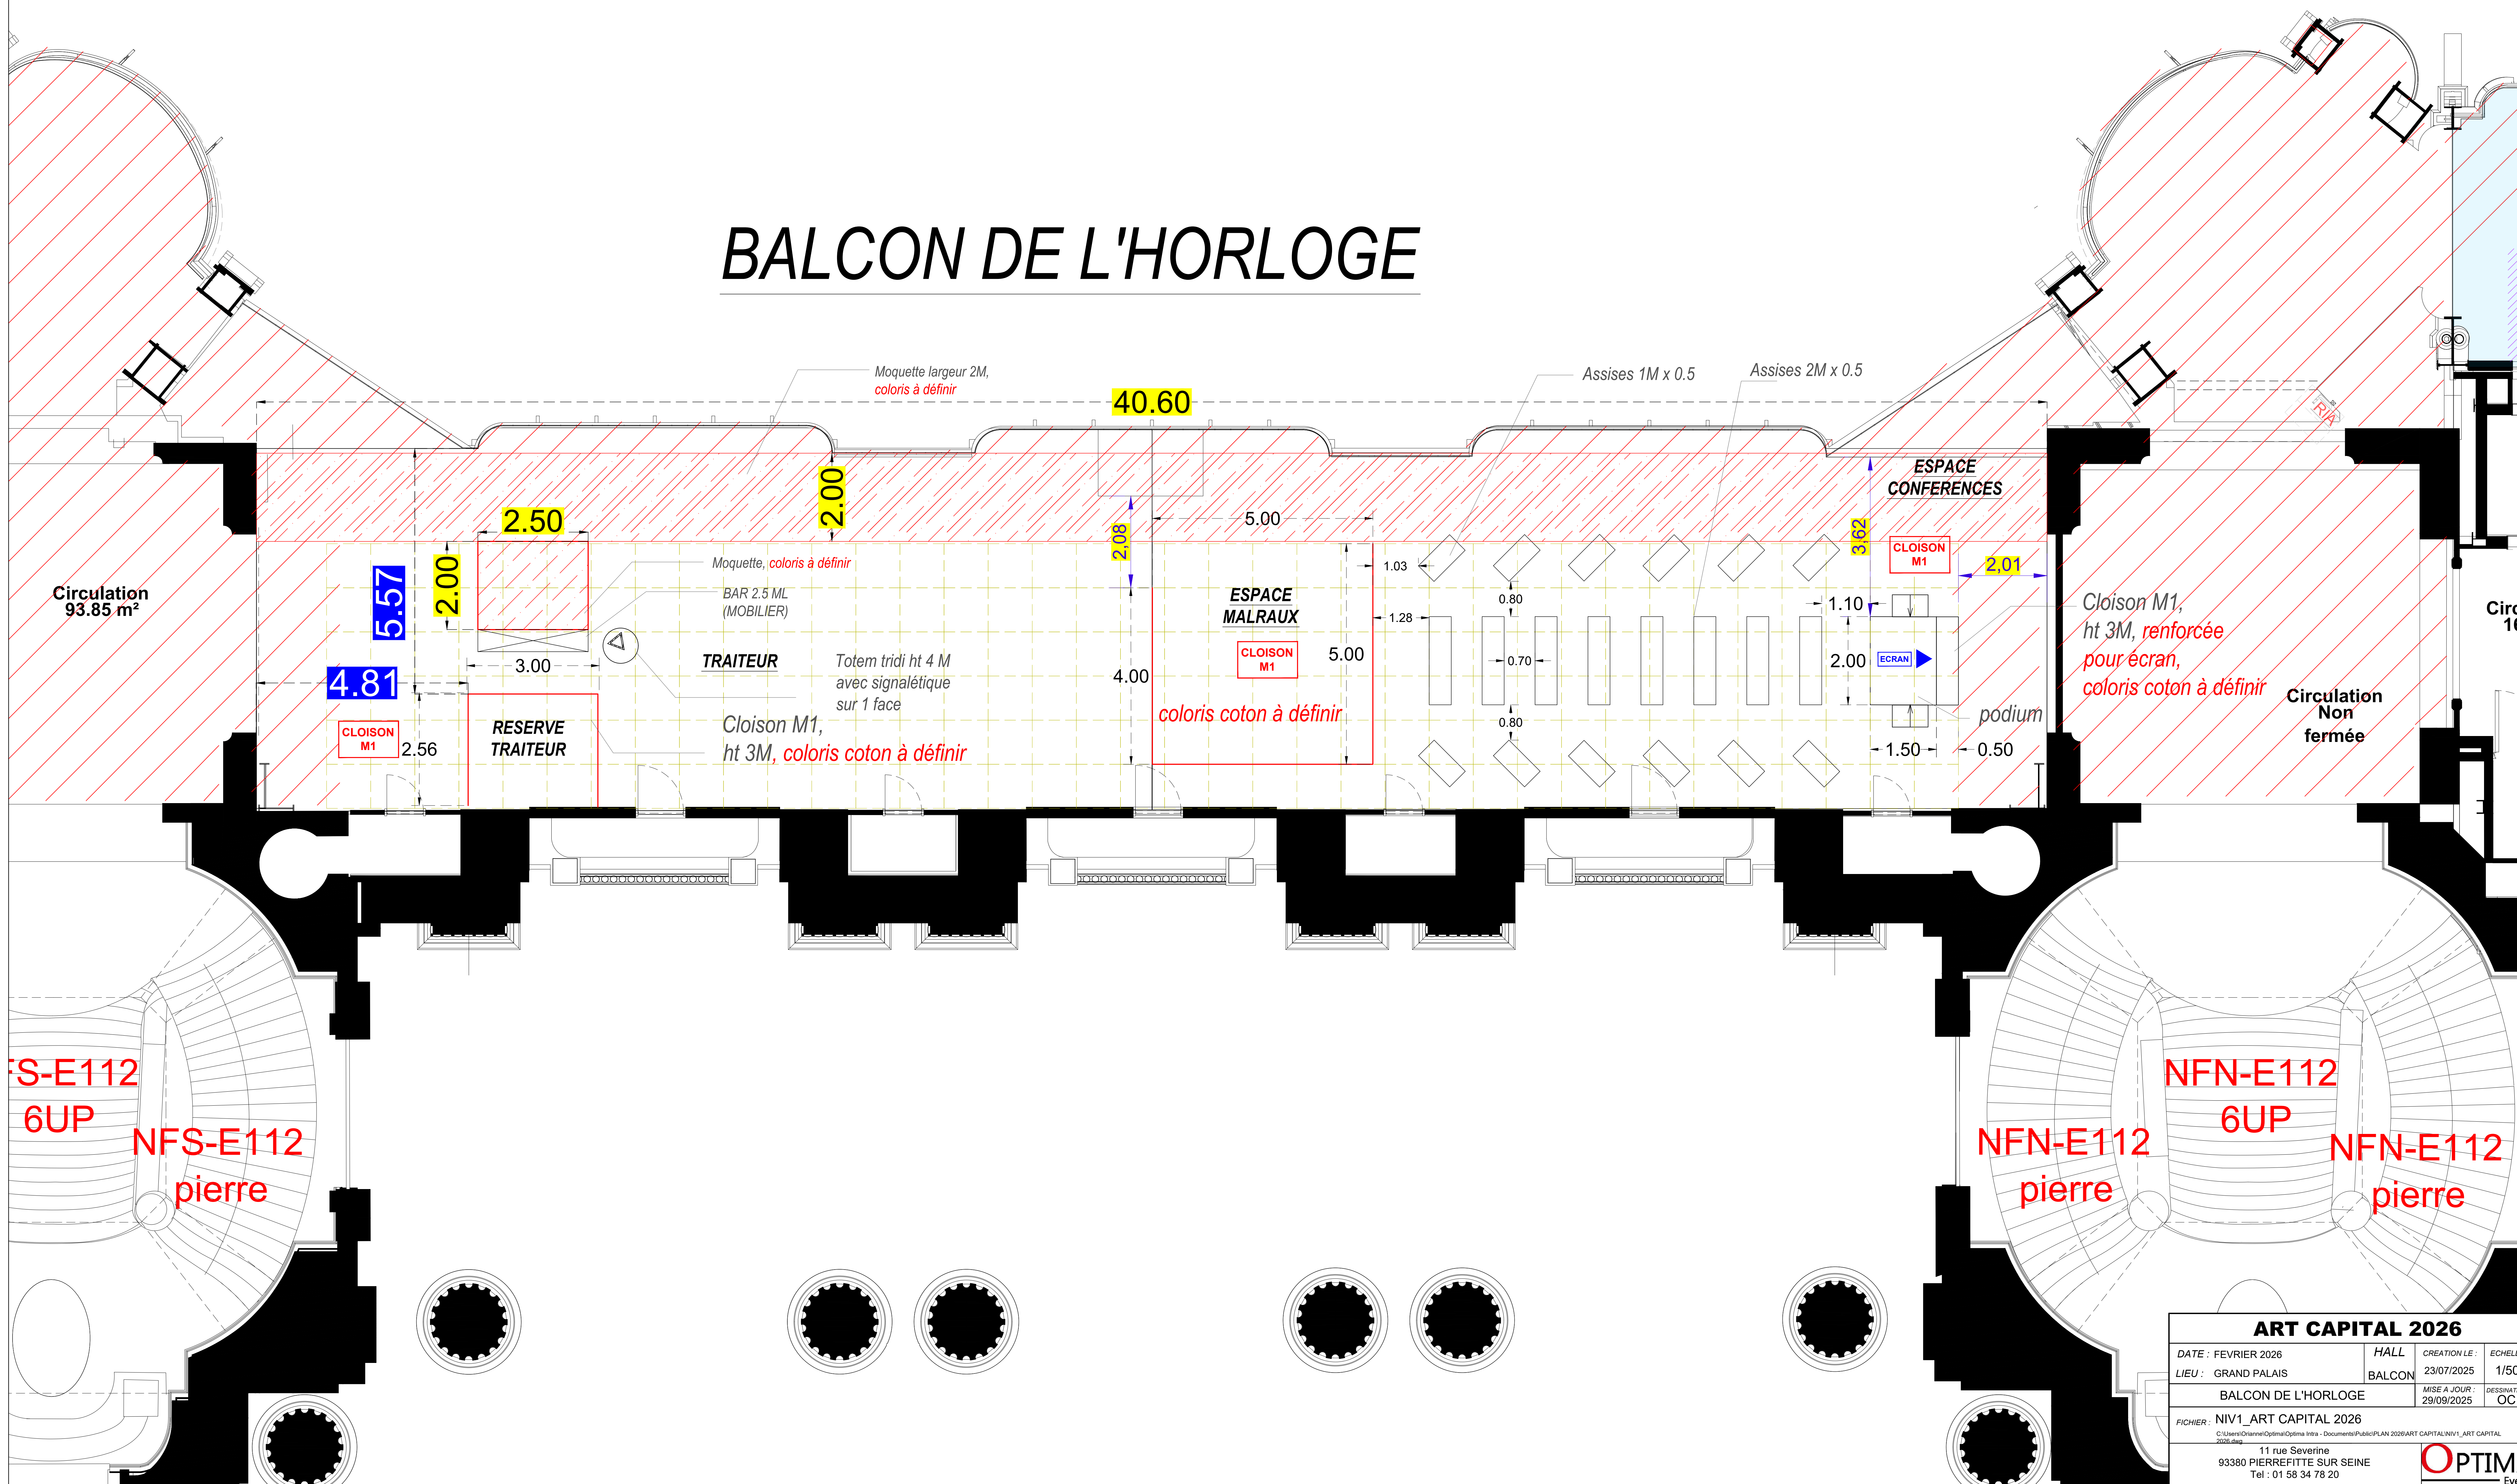

ART CAPITAL 2026			
DATE : FEVRIER 2026	HALL	CREATION LE :	ECHELLE :
LIEU : GRAND PALAIS	BALCON	23/07/2025	1/50
BALCON DE L'HORLOGE		MISE A JOUR :	DESIGNATEUR :
		29/09/2025	OC
FICHER : NIV1_ART CAPITAL 2026			
C:\Users\Chenne\Optima\Optima Infra - DocumentsPublic\PLAN 2026\ART CAPITAL\NIV1_ART CAPITAL 2026.dwg			
11 rue Severine			
93380 PIERREFITTE SUR SEINE			
Tel : 01 58 34 78 20			
OPTIMA Events			